



DISTRIBUZIONE INTERNA EDIFICIO AZIENDA  
PRA DE LA CASA P.ED. 10 C.C. RAGOLI II

Pianta piano interrato  
quota - 2.90

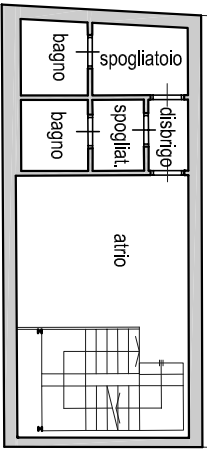


botola di carico

Pianta piano primo

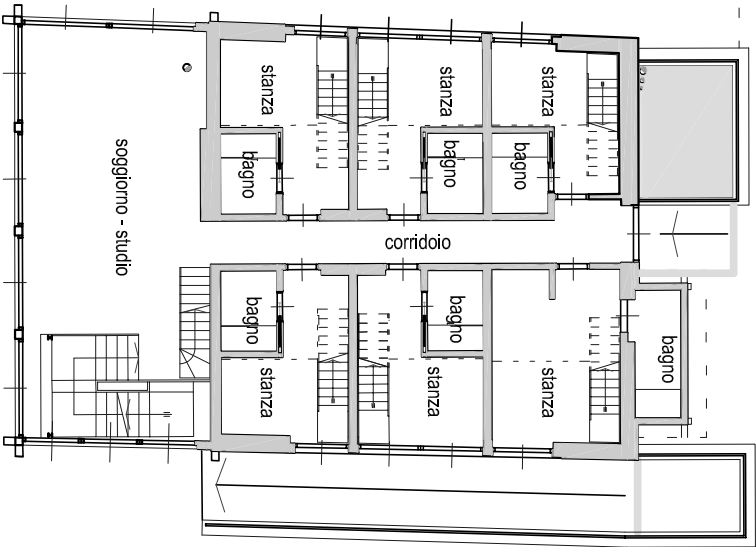

Pianta piano terra

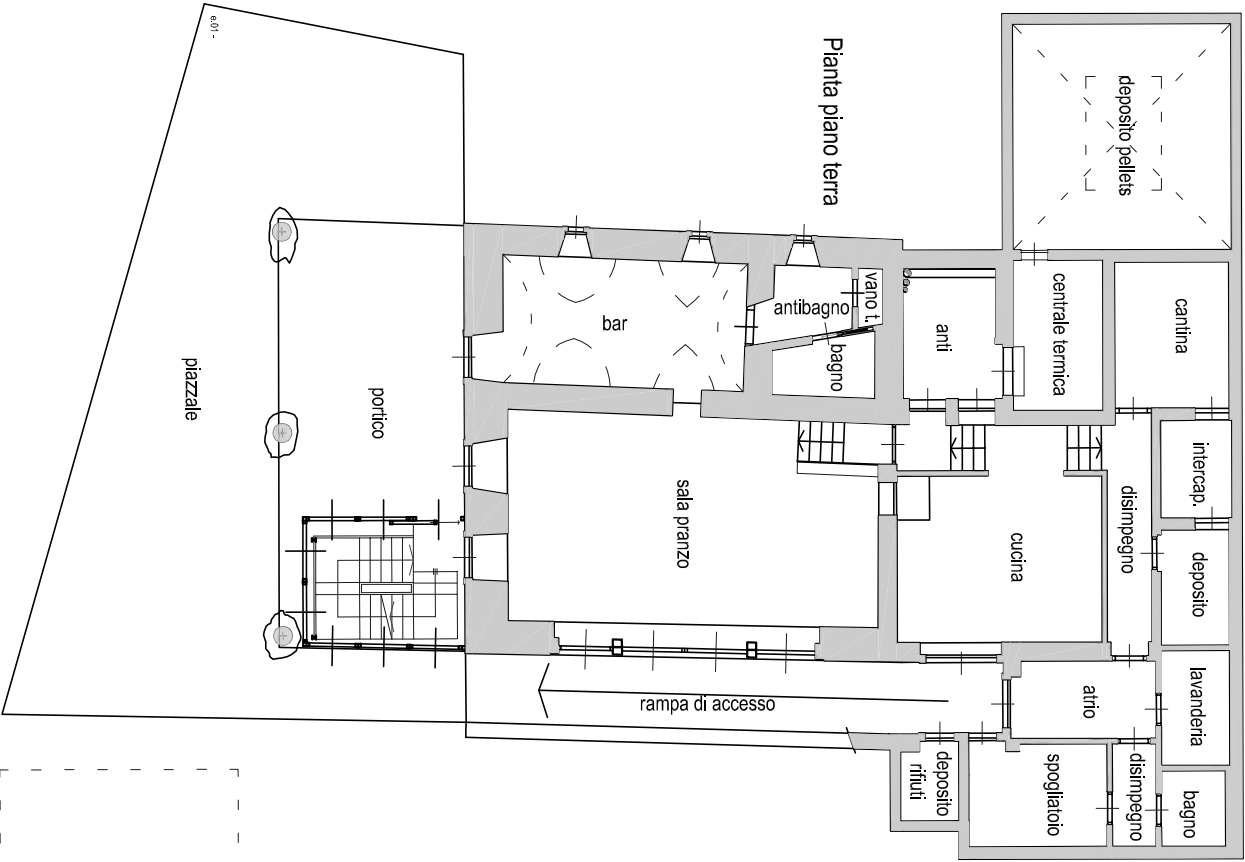

Pianta sottotetto



Scala 1:200