


LAVORAZIONE LATTE MALGA "BOCH" E "MONTAGNOLI"
 RICHIESTA AUTORIZZAZIONE D.P.R. 54/97 PER VENDITA AL DETTAGLIO ED A TERZI

PIANTA PIANO TERRA

- REQUISITI STRUTTURALI**
- 1) LOCALI PER IL PRONTO SOCCORSO
 - 2) LOCALI PER AFFINAMENTO DEL LATTE
 - 3) LOCALI PER LA LAVAZIONE DEL LATTE
 - 4) LOCALI PER LA STAGIONATURA DEL LATTE
 - 5) LOCALI PER LA STAGIONATURA DEL LATTE
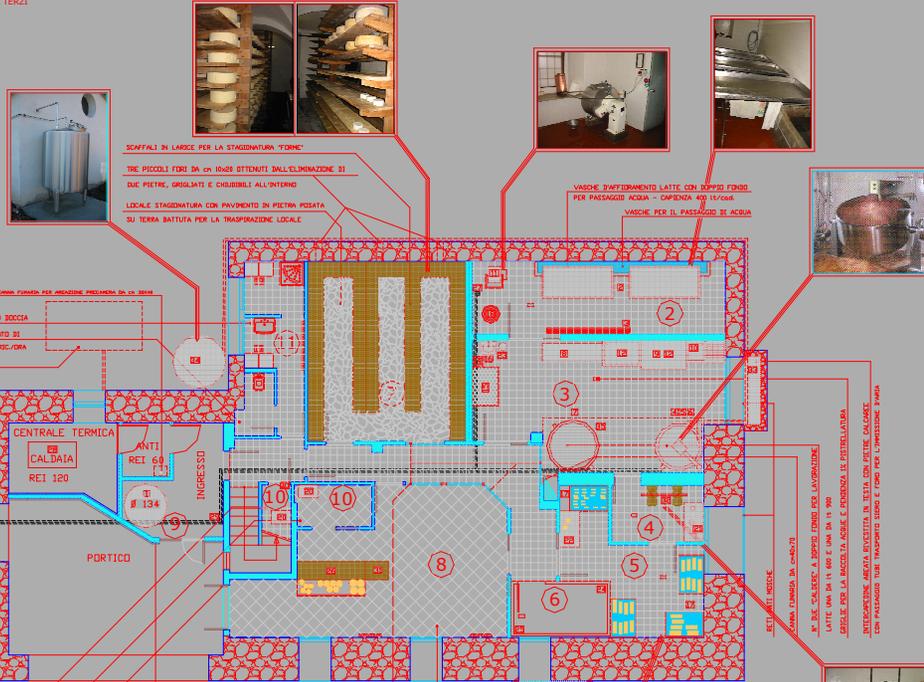

- MACCHINARI PRESENTI**
- 1) MACCHINA PER LA LAVAZIONE DEL LATTE
 - 2) MACCHINA PER LA LAVAZIONE DEL LATTE
PROGETTO:
 PROGETTAZIONE E ADEMPIMENTI SANITARI
 (ASSESSORATO REGIONALE DELLA SANITA' PUBBLICA)
 (ART. 10, COMMA 1, LETT. A)
 P.E.D. TIF. C.C. RACOLI PI PARTE LOCALITA' "MONTAGNOLI"
 COMMITTENTE: Comunità delle Regole di Spinola e Manez
 DATA: ottobre 2003 SCALA: 1:50
 CONTENUTO TAVOLA:
 PROGETTO CON ARREDI - pianta piano terra
 Ufficio Tecnico
 Comunità delle Regole di Spinola e Manez
 Via Roma n° 18 - 38070 Rapallo (TN) - tel. 0461-322453
 Email: gcom@comune.spinola.it