

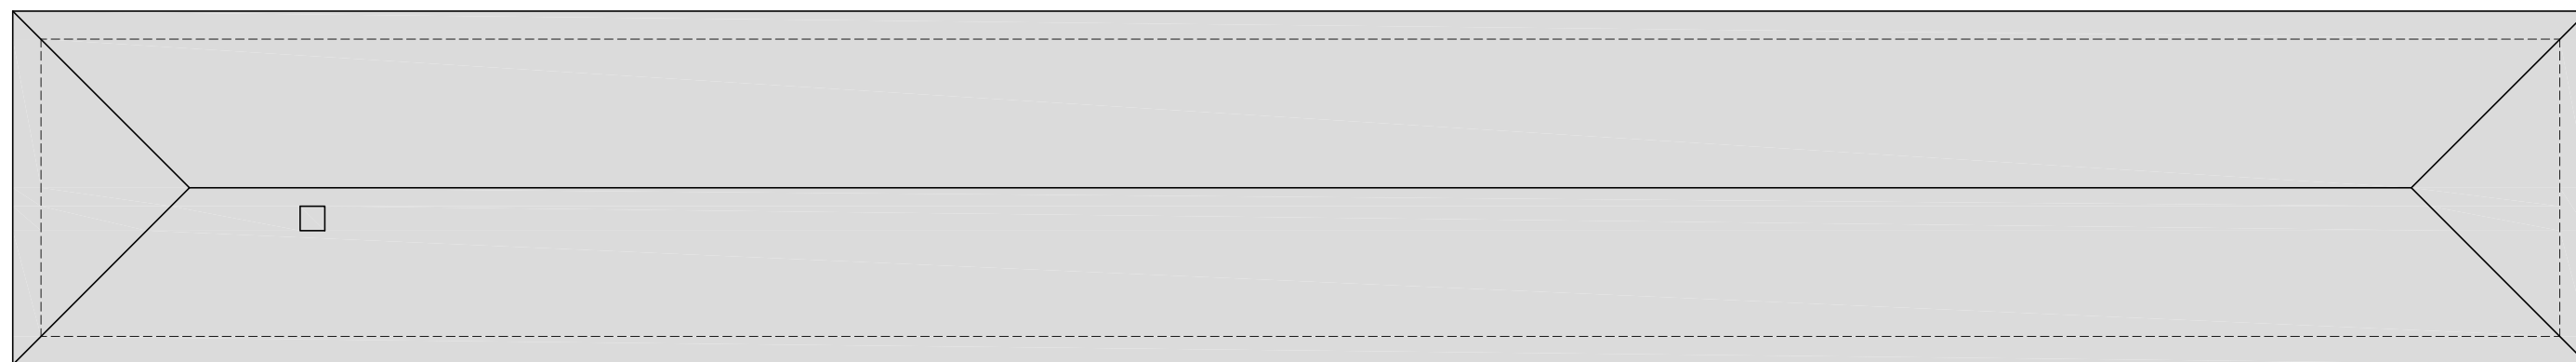


STALLONE DI MALGA BOCH – P.ED. 130 IN C.C. RAGOLI II


PIANTA COPERTURA

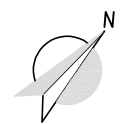


PIANTA STALLONE

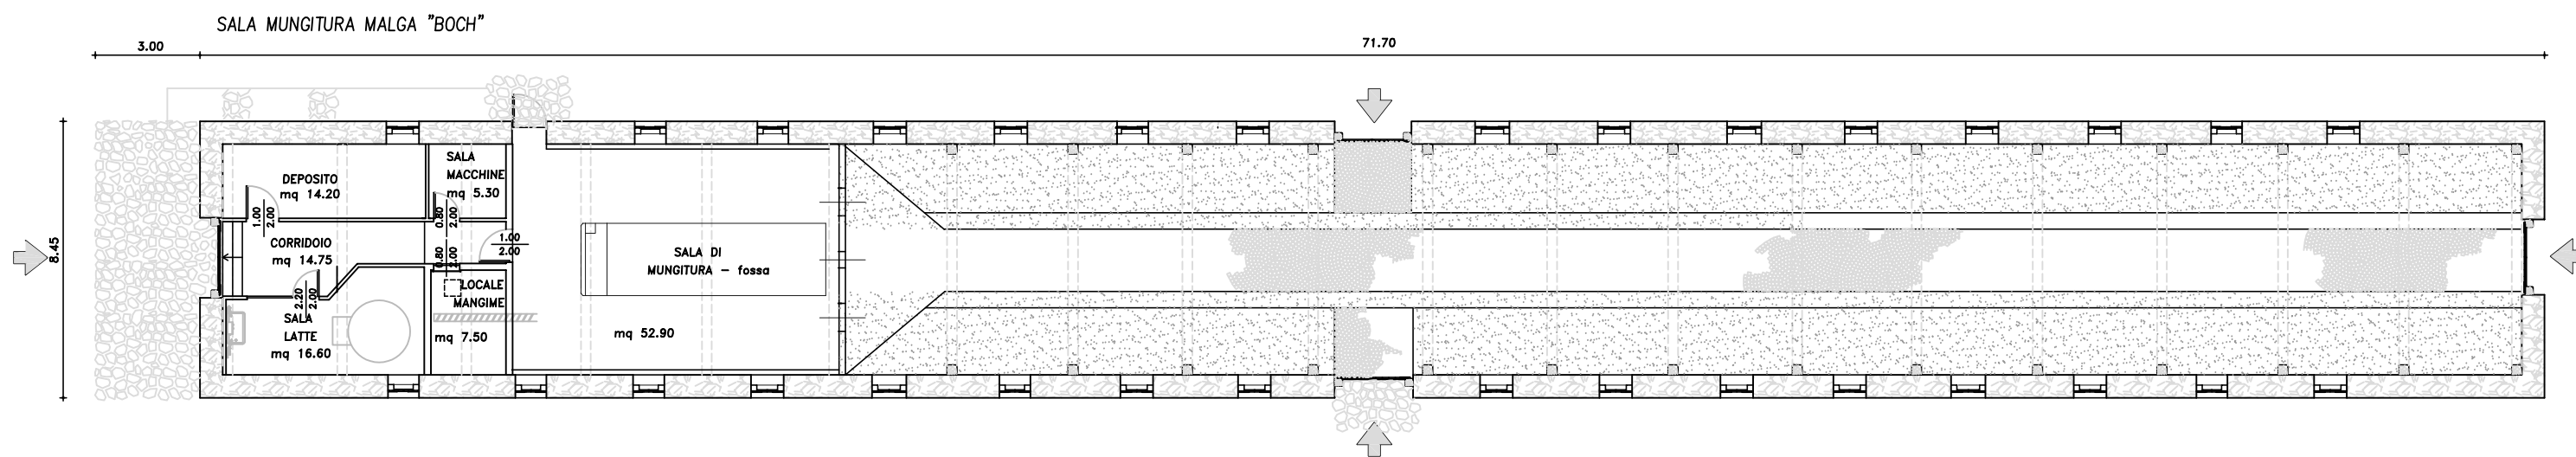

PIANTA PIANO TERRA
H.= 2,60 m

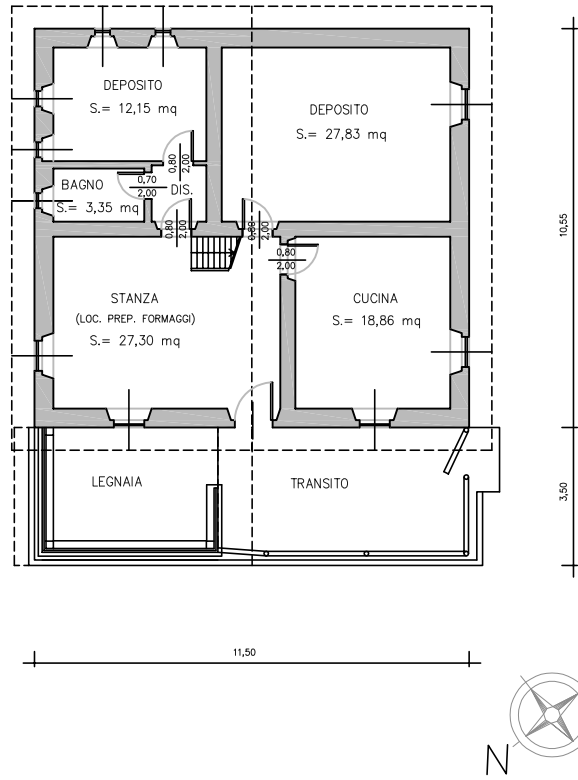


PIANTA PIANO SOTTOTETTO

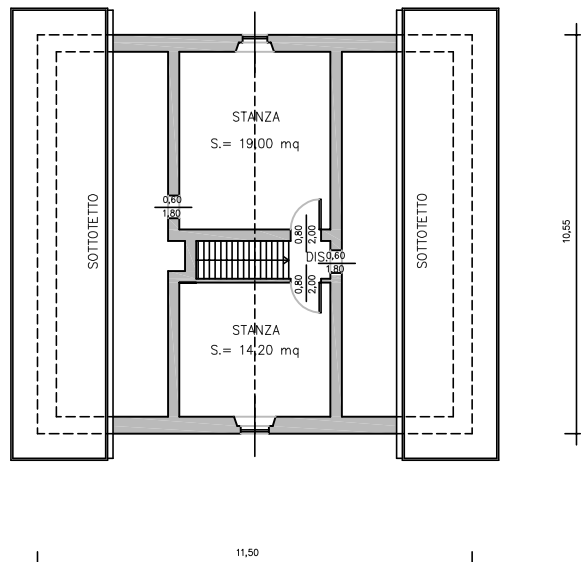

DEPOSITO DI MALGA BOCH - P.ED. I32 C.C. RAGOLI II

PIANTA PIANO TERRA

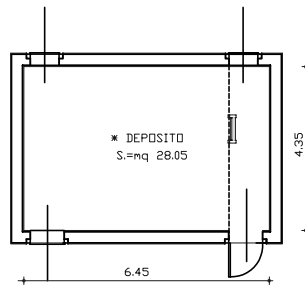

PIANTA SOTTOTETTO

